



DIO - ETAPA I. - PODROBNÁ SITUACE  
1 : 20 000

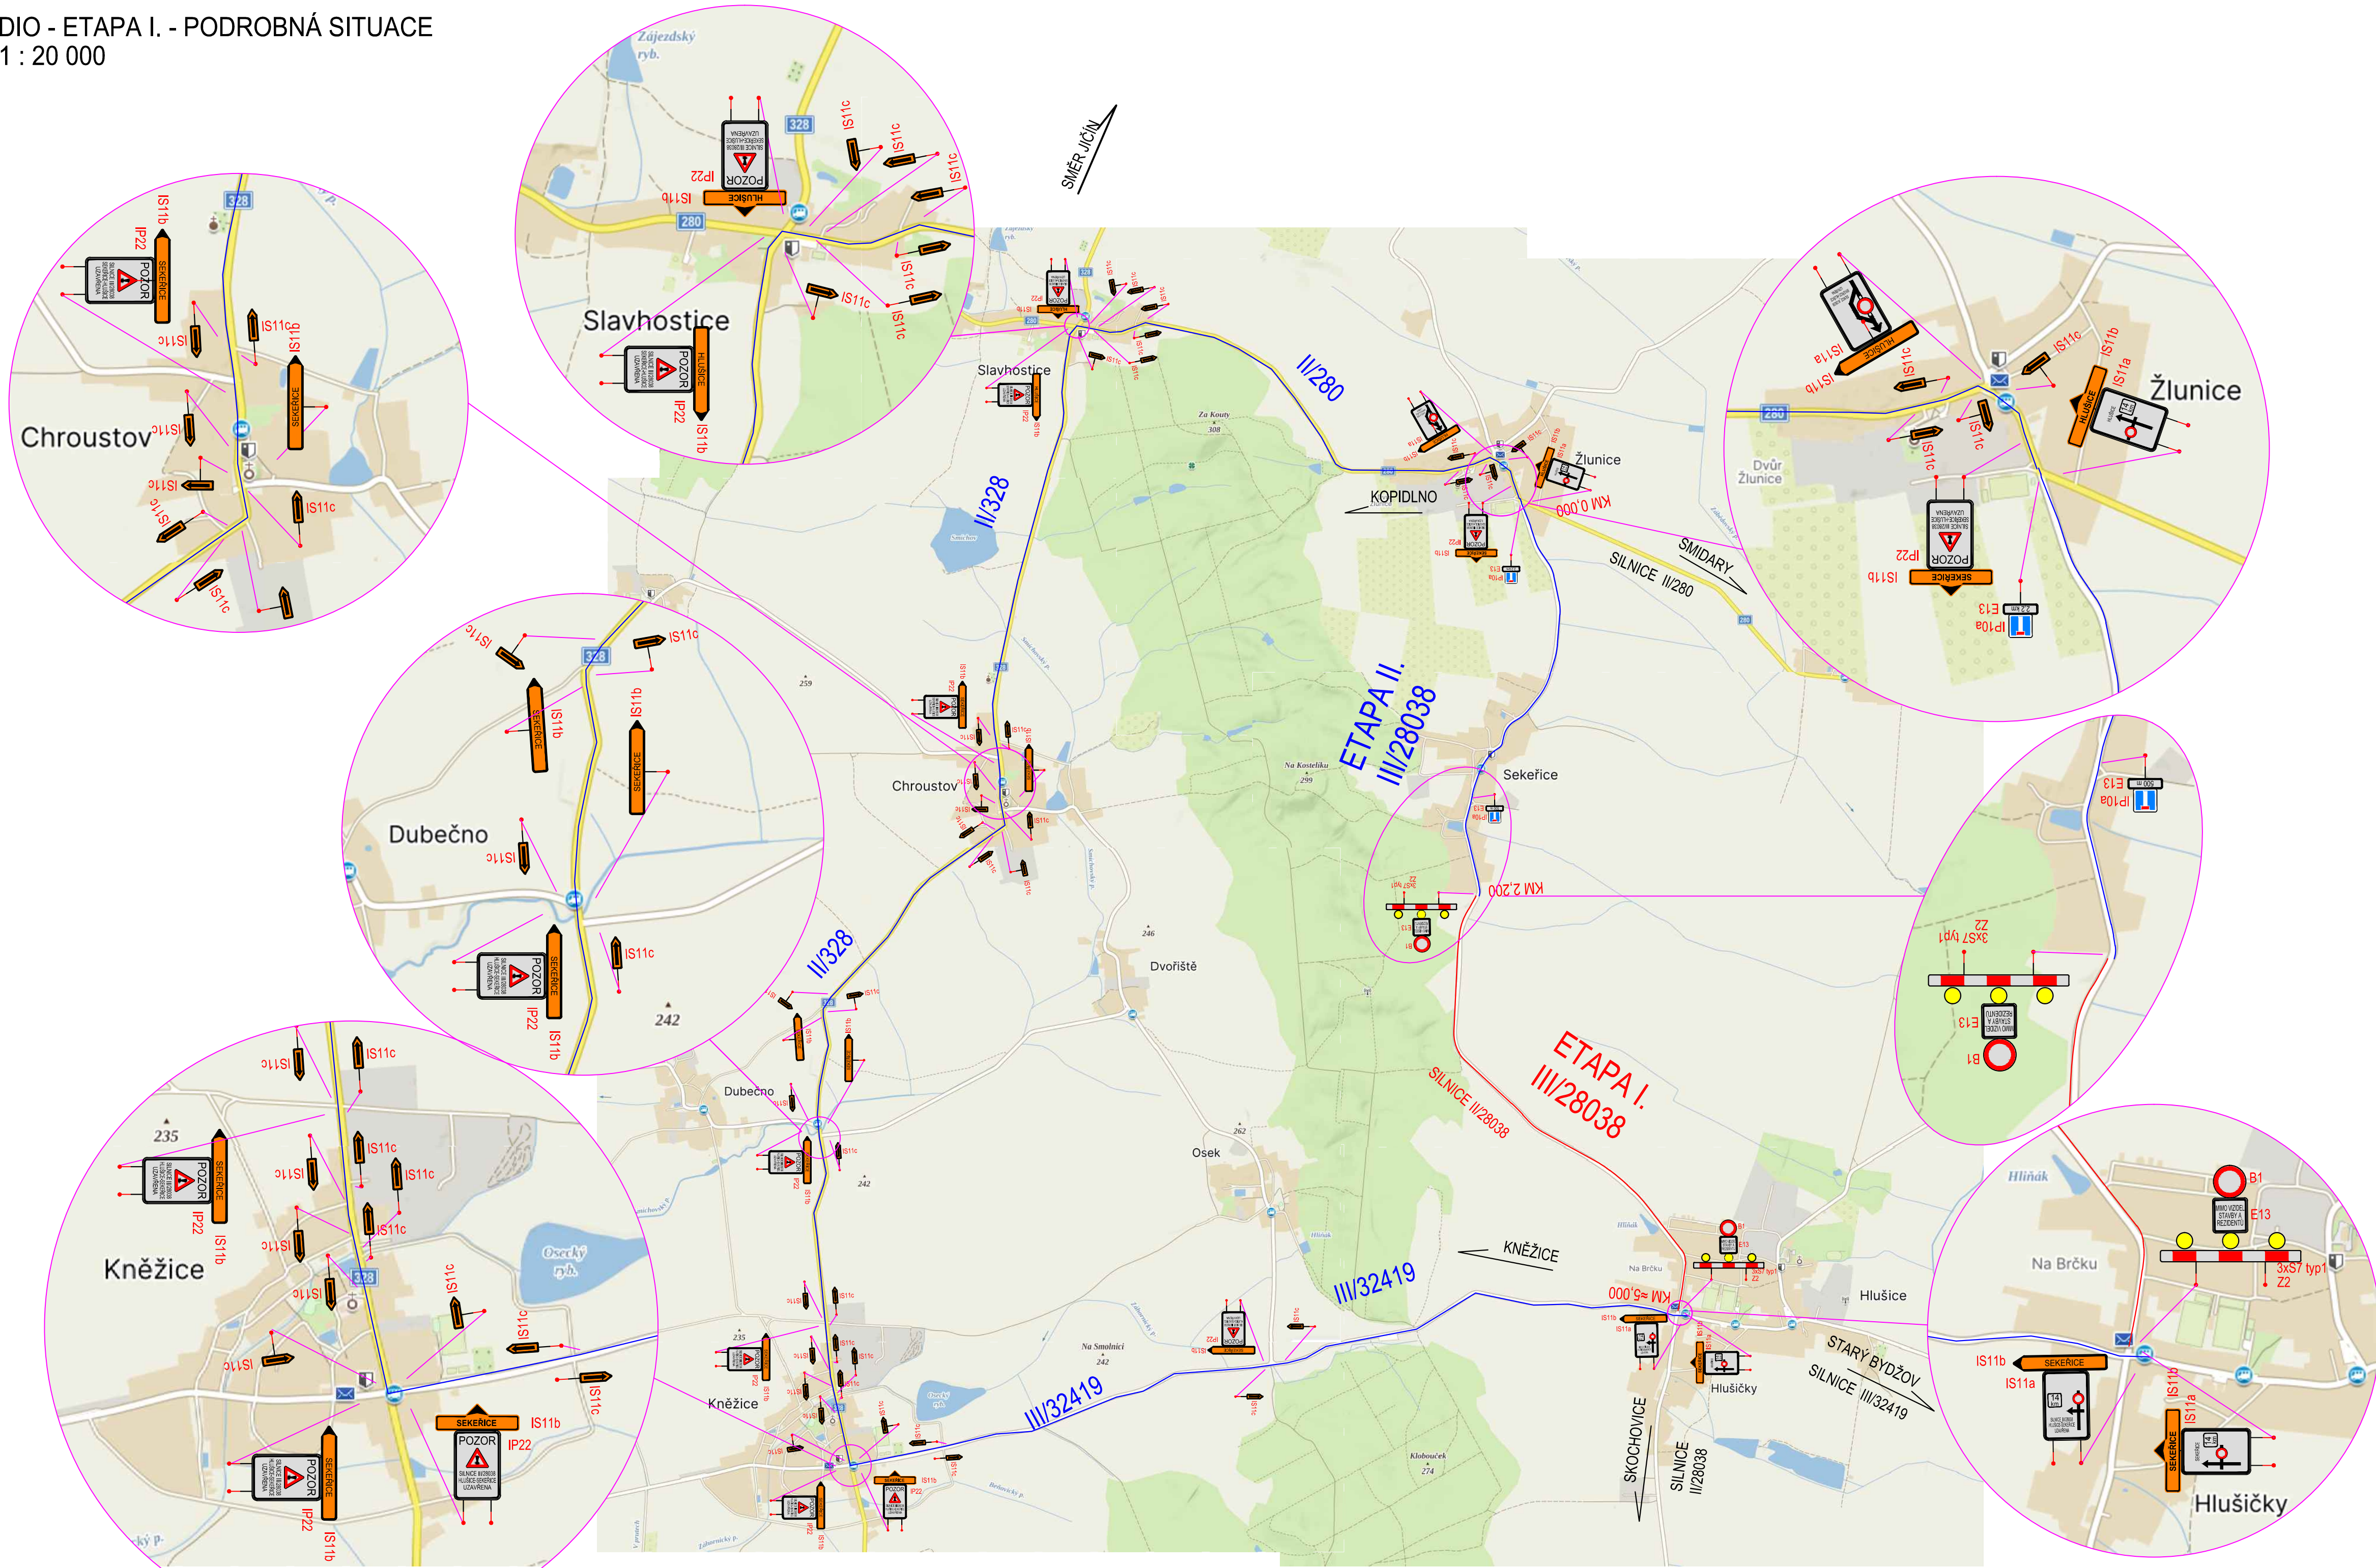

LEGENDA KATASTRU NEMOVITOSTÍ:  
 — UZAVŘENÝ ÚSEK  
 — OBJÍZDNÁ TRASA PRO NÁKLADNÍ A OSOBNÍ DOPRAVU

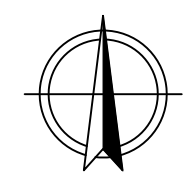

VÝŠKOVÝ SYSTÉM:	BALT p.v.	...	...	03/2024
...	Index	Změna	...	Datum
Vypracoval Ing. Jelínková K.	Kontroloval Ing. Kučera M.		 vodo hospodářská a dopravní infrastruktura K Boletě 1453/6, 101 00 Praha 10	
Zodpovědný projektant Ing. Kučera M.	Hlavní inženýr projektu Ing. Kučera M.		Investor Královéhradecký kraj Pivovarské náměstí 1245, 500 03 Hradec Králové	
Objekt SO 101 KOMUNIKACE	Město / Obec Sekeřice, Hlušice	Kraj Královéhradecký	Formát 8x44 Měřítko 1 : 20 000, 1:1000	
Profese Dopravní stavby	Stupeň PDPS	Číslo zakázky 65/23	Poré Číslo přílohy D.1.1.2.4.3	
Název přílohy DIO - ETAPA I. - PODROBNÁ SITUACE				