



DIO - ETAPA II. - PODROBNÁ SITUACE  
1 : 20 000

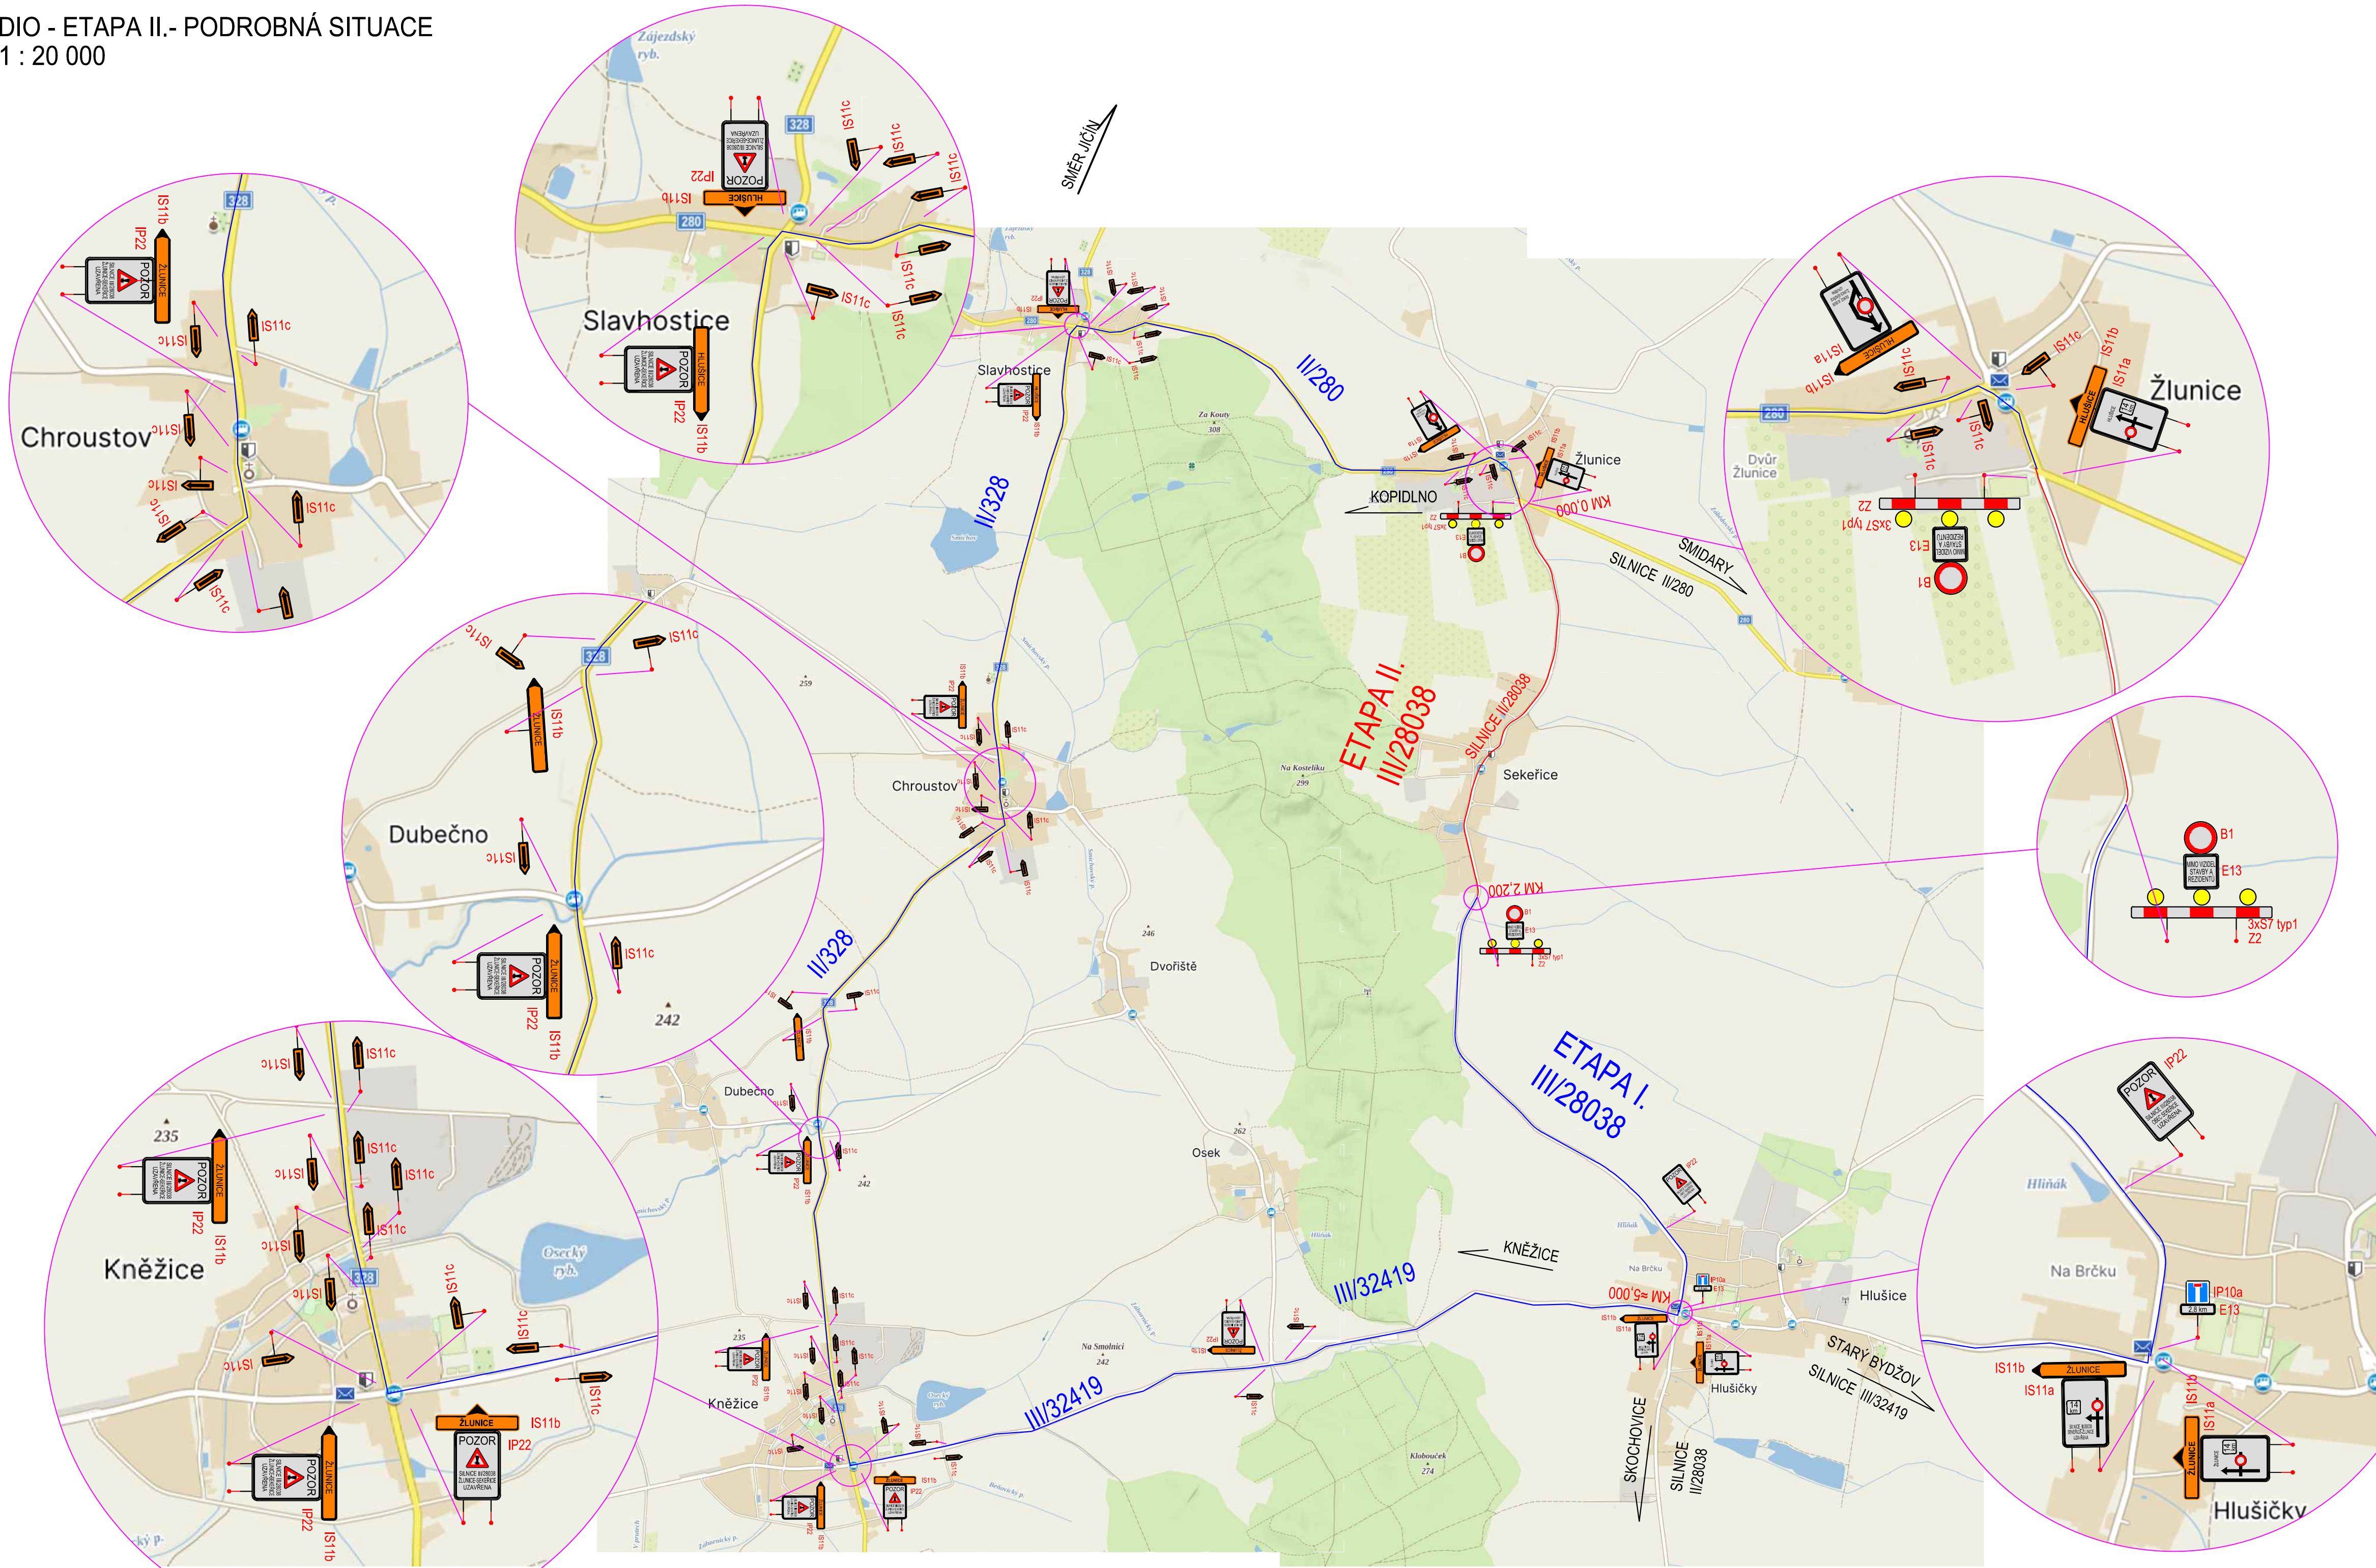

LEGENDA KATASTRU NEMOVITOSTÍ:  
 — UZAVŘENÝ ÚSEK  
 — OBJÍZDNÁ TRASA PRO NÁKLADNÍ A OSOBNÍ DOPRAVU

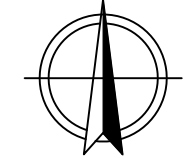

VÝŠKOVÝ SYSTÉM:	BALT p.v.	...	...	03/2024
DIO – OBJÍZDNÉ TRASY ETAPA II. – SITUACE	Index	Změna		Datum
Vypracoval Ing. Jelínková K.	Kontroloval Ing. Kučera M.		VDI PROJEKT s.r.o. vodohospodářská a dopravní infrastruktura K Bořiti 1453/6, 101 00 Praha 10	
Zodpovědný projektant Ing. Kučera M.	Hlavní inženýr projektu Ing. Kučera M.			
Ákce III/28038 Sekeřice - Hlušičky	Investor Královéhradecký kraj Přívovské náměstí 1245, 500 03 Hradec Králové			
Objekt SO 101 KOMUNIKACE	Město / Obec Sekeřice, Hlušice	Kraj Královéhradecký	Formát A4	
Profese Dopravní stavby	Technická zpráva	Stupeň PDPS	Měřítko 1 : 20 000, 1:1000	
Název přílohy	Číslo zakázky 65/23	Číslo přílohy D.1.1.2.4.4	Poré	
DIO - ETAPA II. - PODROBNÁ SITUACE				